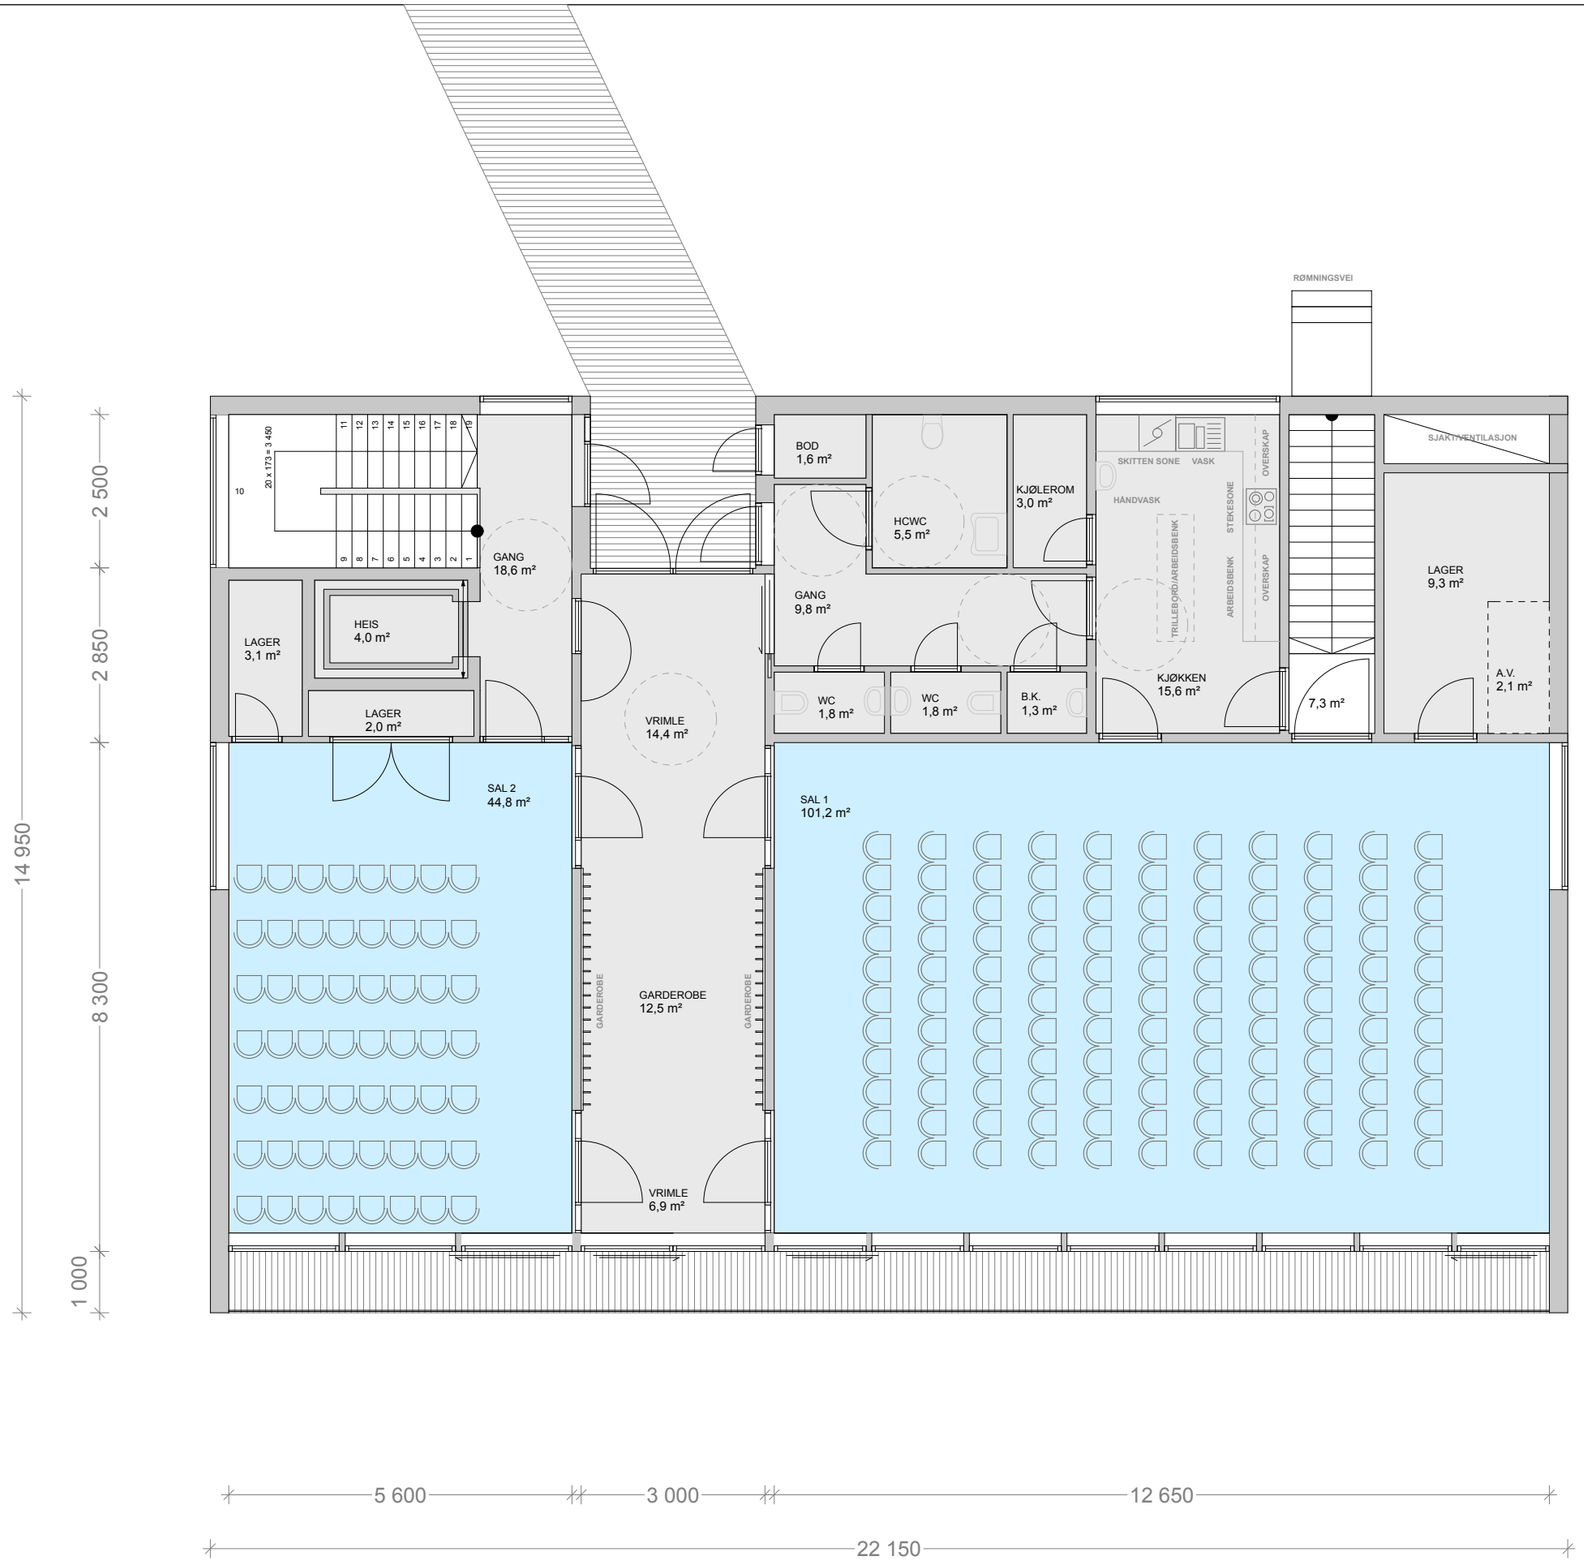

AURSKOG MENIGHETSHUS

Tegningsnr.: **100**

1.ETASJE

Prosjektnr.: 10031

Dato: 07/02/2011

Målestokk: 1:100

SKJESETH OG SOLVANG
ARKITEKTER AS
SKEDSMOGATA 7, 2000 LILLESTRØM
TLF: 6380 5100, post@ssarkitekter.no